


Castello di Monticello

N.B.: Le metrature riportate sono da ritenersi indicative, poiché sono state ricavate da una planimetria approssimativa.

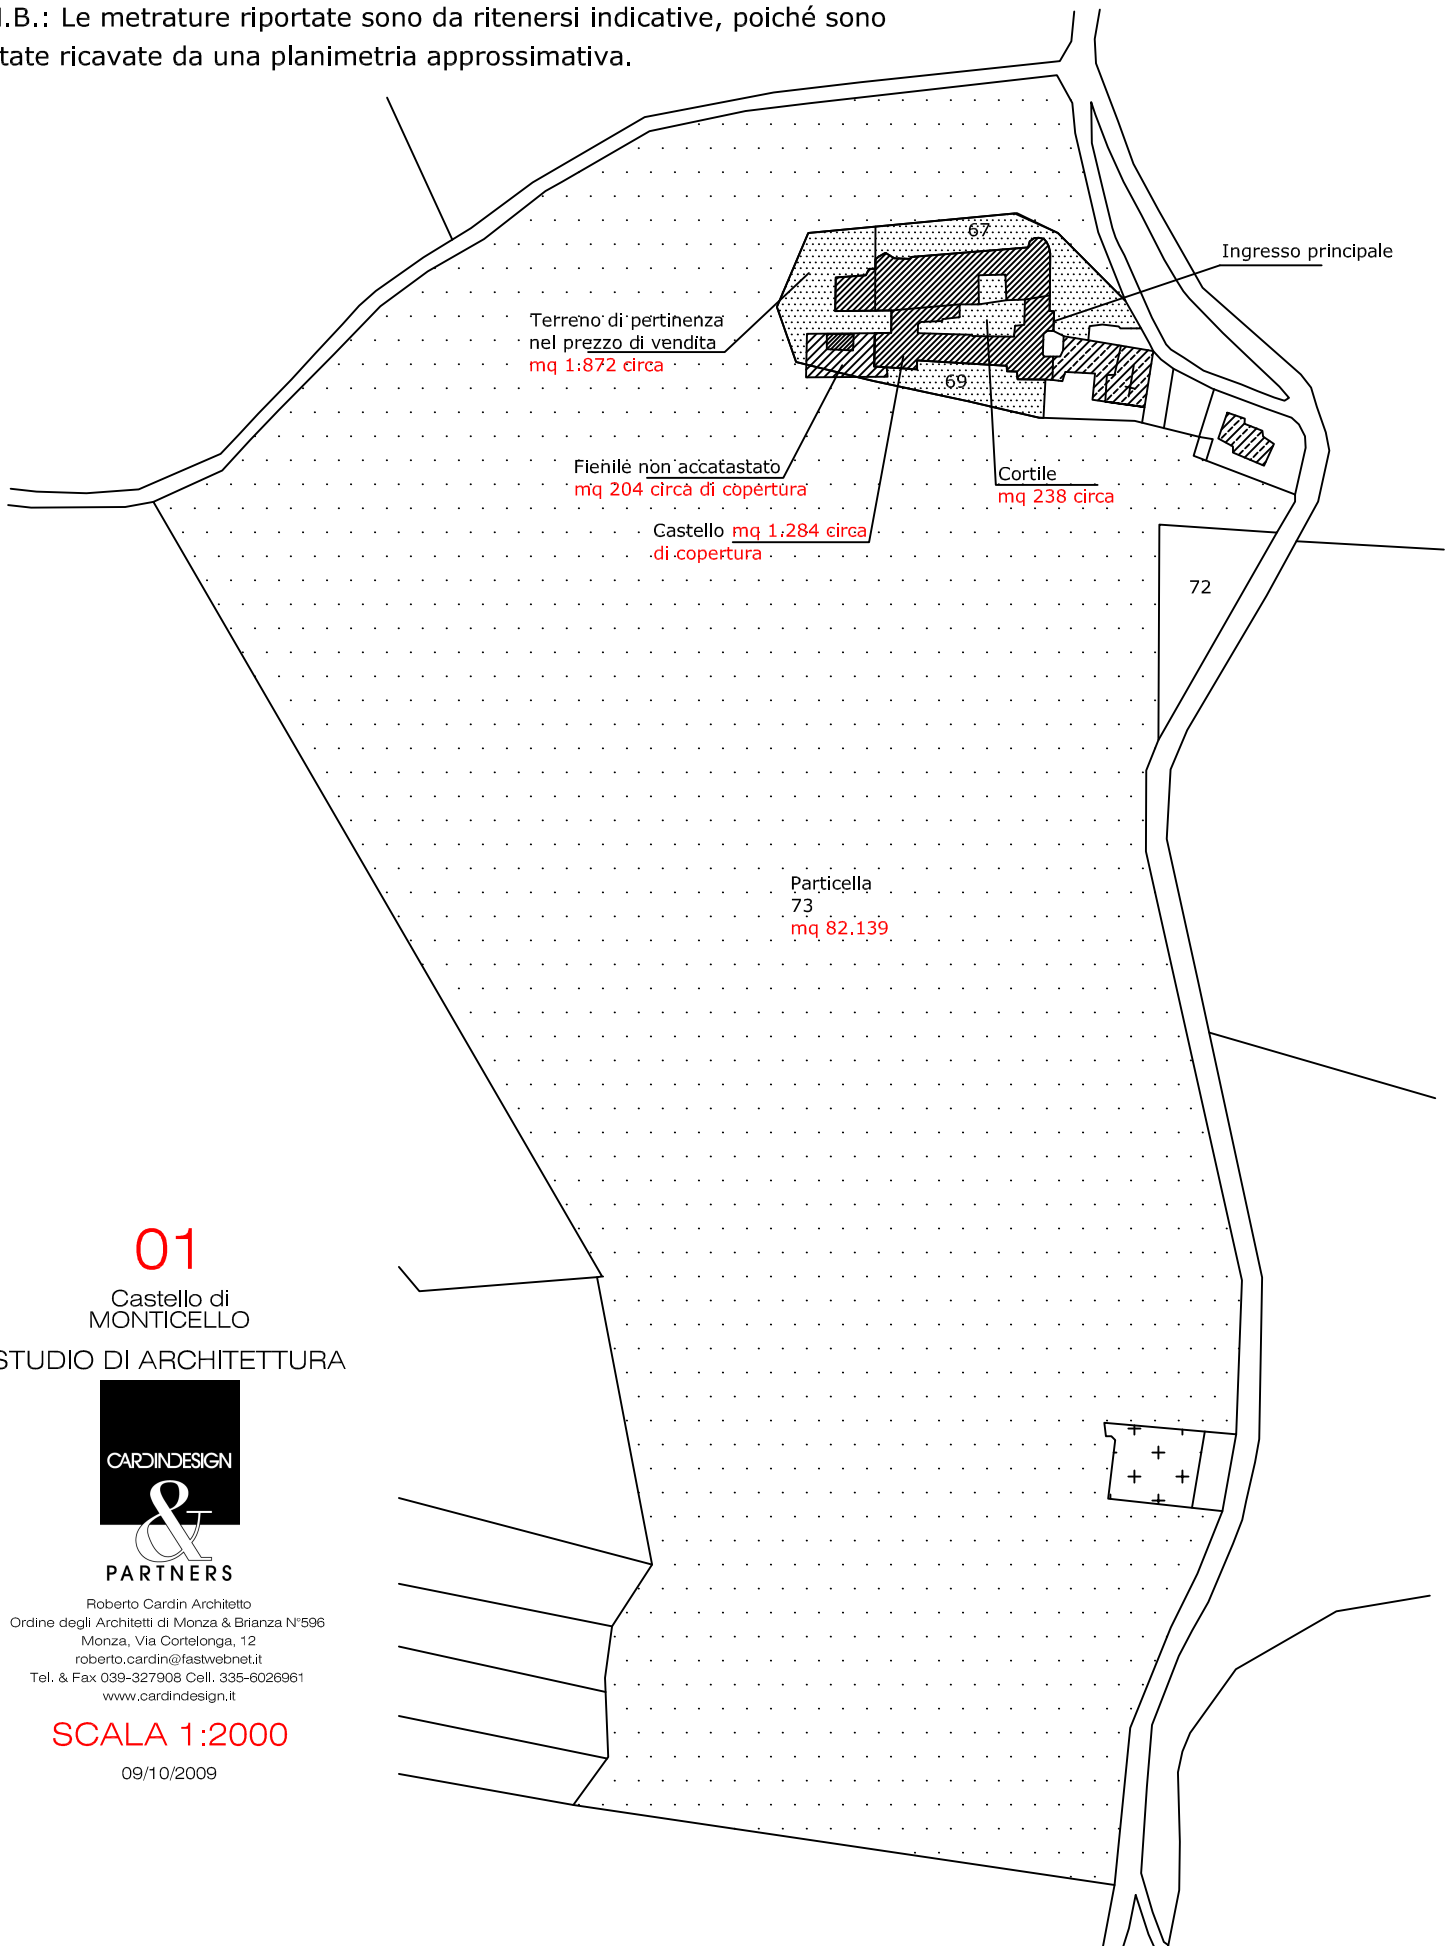

01

Castello di
MONTICELLO

STUDIO DI ARCHITETTURA



PARTNERS

Roberto Cardin Architetto
Ordine degli Architetti di Monza & Brianza N°596
Monza, Via Cortelonga, 12
roberto.cardin@fastwebnet.it
Tel. & Fax 039-327908 Cell. 335-6026961
www.cardindesign.it

SCALA 1:2000

09/10/2009